

**ACTA DE ENTREGA A PROL DO CONCELLO DE ROIS DUNHA SUPERFICIE DE 4.107,78 M<sup>2</sup> DA ZONA DE DOMINIO PÚBLICO ADXACENTE DO TREITO DA ESTRADA AC-301, NA SÚA MARXE DEREITA, ENTRE OS PUNTOS QUILOMÉTRICOS 1+450 E 1+560.**

### **COMPARECE**

Dunha parte, Joaquín Macho Canales, secretario xeral técnico da Consellería de Infraestruturas e Mobilidade da Xunta de Galicia, por delegación da conselleira en virtude da Orde de 7 de setembro de 2017 (DOG 20/09/2017) en representación desta consellería.

Doutra parte, Ramón Tojo Lens, na súa condición de alcalde do Concello de Rois, en representación desta entidade.

### **EXPOÑEN**

Que o Concello de Rois solicitou á Axencia Galega de Infraestruturas o cambio de titularidade dos terreos que forman parte do dominio público adxacente da estrada autonómica AC-301, que representan unha superficie de 4.107,78 m<sup>2</sup> da súa marxe dereita. Esta franxa de terreo non afecta á explanación do tronco da AC-301.

Mediante o Decreto 28/2022, do 24 de febreiro, (DOG do 9 de marzo de 2022), a Comunidade Autónoma de Galicia aprobou o cambio de titularidade da superficie de 4.107,78 m<sup>2</sup> da zona de dominio público adxacente do treito da estrada AC-301, na súa marxe dereita, entre os puntos quilométricos 1+450 e 1+560.



### ACORDOS ADOPTADOS

De conformidade co artigo 18.6 do Decreto 66/2016, do 26 de maio, polo que se aproba o regulamento xeral de estradas de Galicia, formalízase o cambio de titularidade a favor do Concello de Rois da superficie da zona de dominio público adxacente sita entre os seguintes puntos quilométricos:

Clave	Denominación da estrada	PQ <sub>i</sub>	Coordenadas UTM (ETRS89) huso 29	PQ <sub>f</sub>	Coordenadas UTM (ETRS89) huso 29	Marxe
AC-301	AC-301 Padrón (N-550) -Augasantas (Deput.)	1+450	X= 527.103 Y= 4.733.928	1+560	X=526.988 Y=4.733.949	Dereita

O que en proba de conformidade asinan electronicamente,

A CONSELLEIRA DE INFRAESTRUTURAS  
 E MOBILIDADE P.D (Orde de 7 de  
 setembro de 2017 (DOG 20/09/201) O  
 SECRETARIO XERAL

O ALCALDE DO CONCELLO DE  
 ROIS

Joaquín Macho Canales

Ramón Tojo Lens







### ANEXO I . PLANOS






520.000 522.000 524.000 526.000 528.000 530.000

### Transferencia a prol do Concello de Rois da franxa de DPV na marxe dereita da AC-301, pks 1+450 ao 1+560, afectada polo Acceso ao Campus Tecnolóxico Cortizo.

-  Franxa de DPV transferida ao Concello de Rois (4.107 m2)
-  Eixo viario autonómico
-  Fito quilométrico autonómico
-  Eixo viario transferido anteriormente ao Concello
-  Eixo viario estatal
-  Limite municipal do Concello de Rois

P.K. ou Inicio/Final da transferencia	UTM X	UTM Y
Inicio en Pk 1+450 marxe dereita da AC-301	527.103	4.733.928
Final en Pk 1+560 marxe dereita da AC-301	526.988	4.733.949

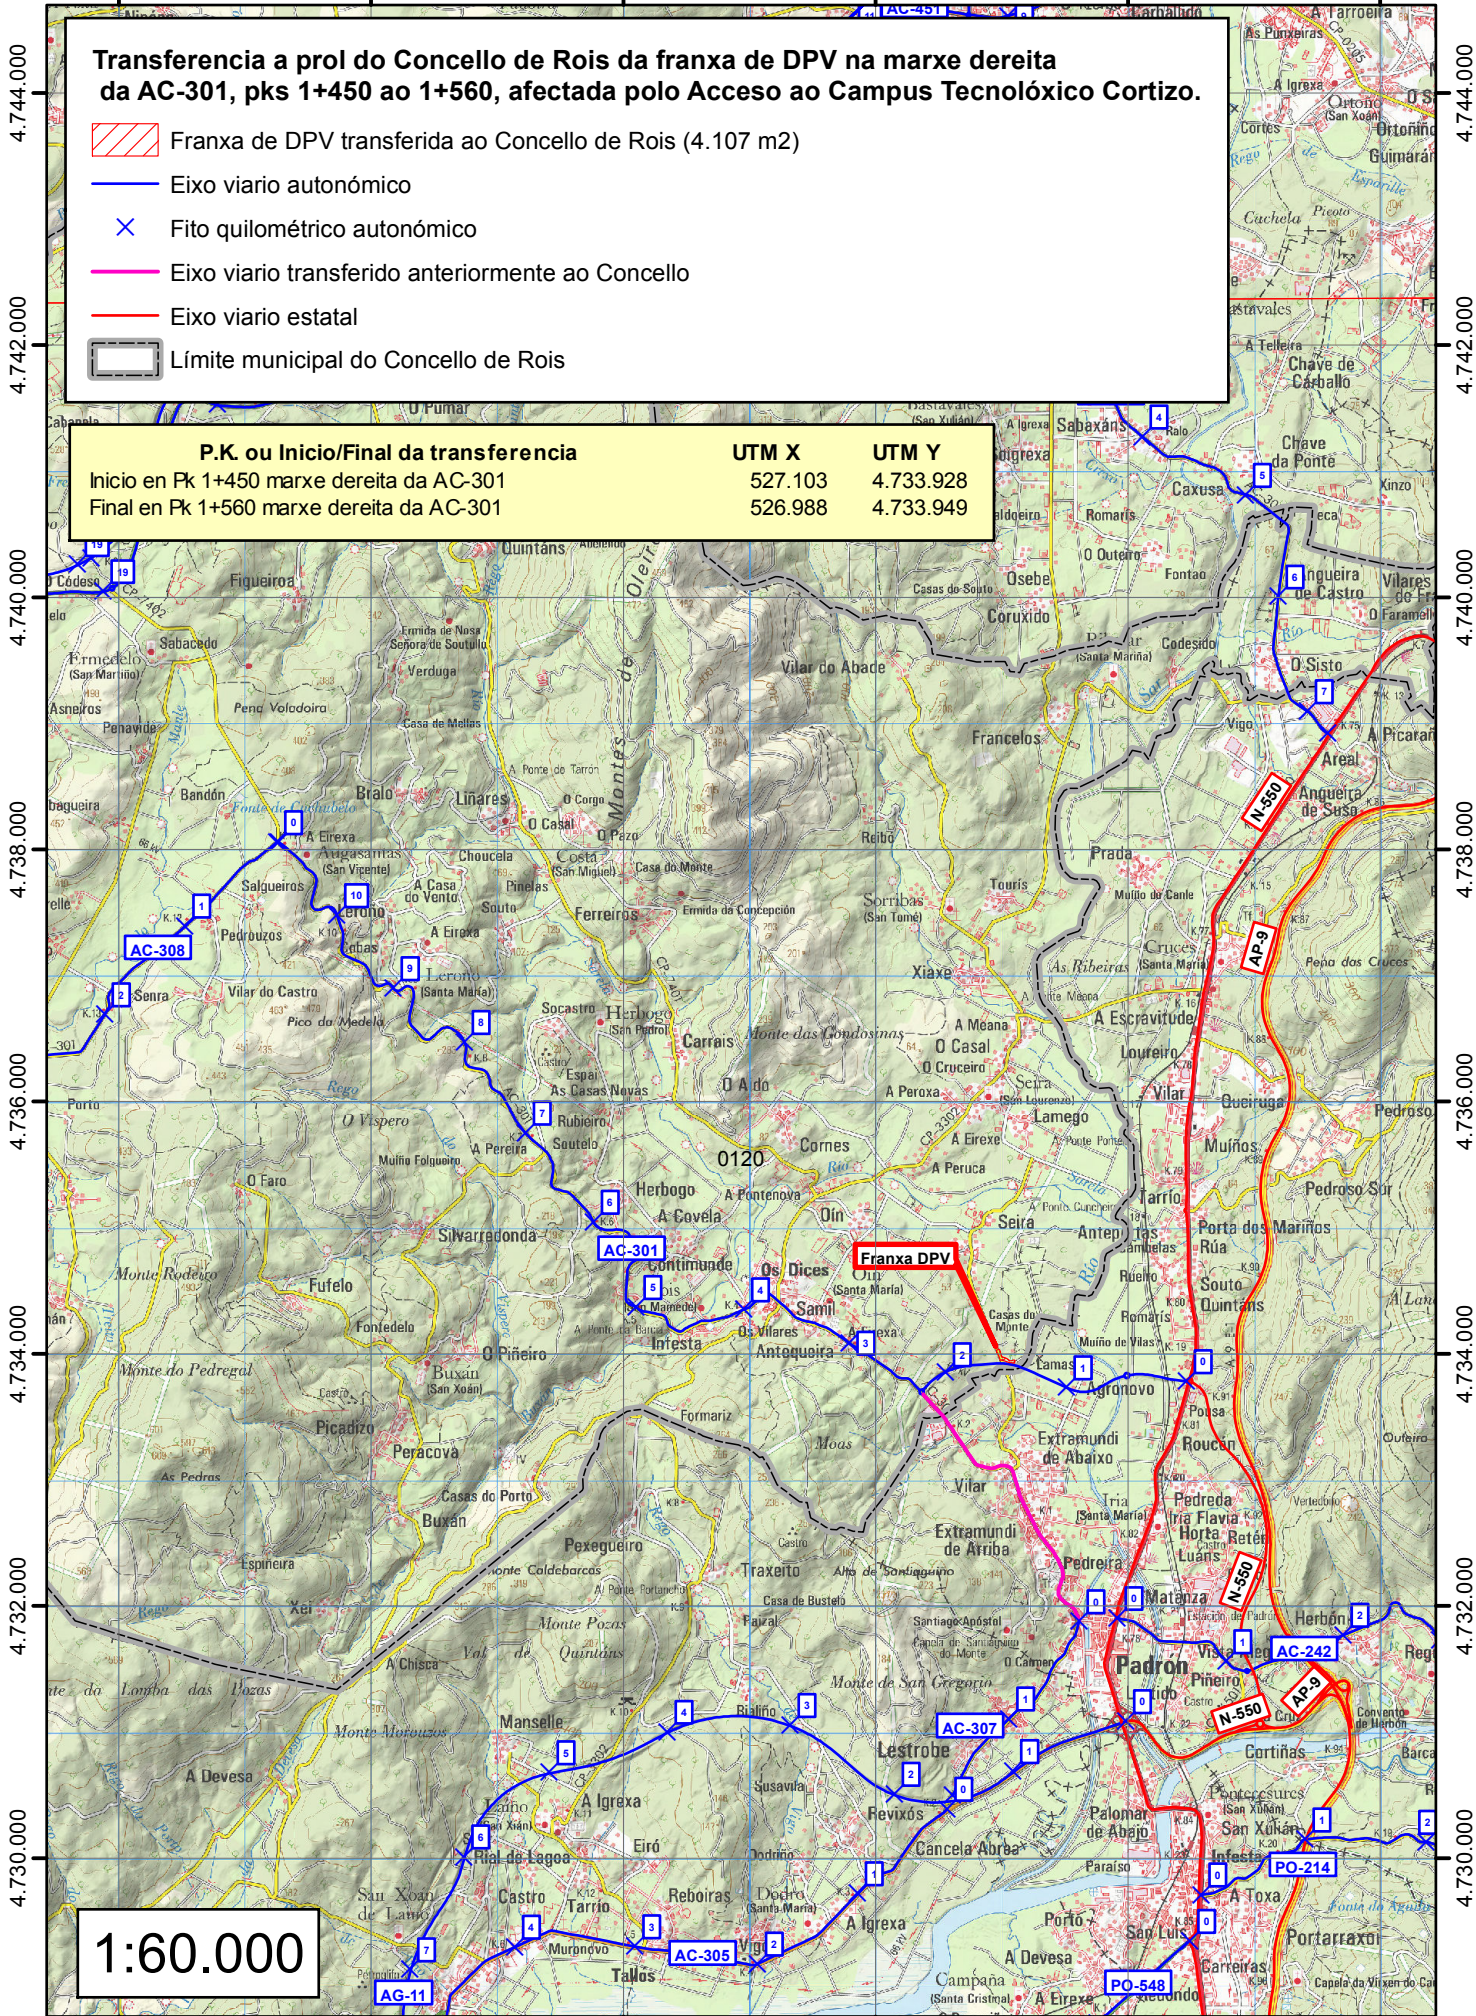

1:60.000

CVE: H1H5rc01Y7S1  
Verificación: <https://sede.xunta.gal/cve>



JTM ETRS89 huso29

Cartografía IGN © INSTITUTO GEOGRÁFICO NACIONAL DE ESPAÑA










526.900

527.000

527.100

### Transferencia a prol do Concello de Rois da franxa de DPV na marxe dereita da AC-301, pks 1+450 ao 1+560, afectada polo Acceso ao Campus Tecnolóxico Cortizo.

-  Franxa de DPV transferida ao Concello de Rois (4.107 m2)
-  Puntos quilométricos
-  PLANTA Proxecto Sectorial Campus Tecnolóxico Cortizo
-  Liña de DPV actual da AC-301 segundo o SP-AC
-  Eixo viario autonómico
-  Fito quilométrico autonómico
-  Límite municipal do Concello de Rois

P.K. ou Inicio/Final da transferencia	UTM X	UTM Y
Inicio en Pk 1+450 marxe dereita da AC-301	527.103	4.733.928
Final en Pk 1+560 marxe dereita da AC-301	526.988	4.733.949

4.734.100

4.734.100

4.734.000

4.734.000

4.733.900

4.733.900

4.733.800

4.733.800

Franxa DPV

Pk 1+560 marxe dereita da AC-301

Pk 1+450 marxe dereita da AC-301

AC-301

0120

1:1.500

CVE: H1HSrc01Y7S1  
Verificación: <https://sede.xunta.gal/cve>



JTM ETRS89 huso29

PNOA IGN © INSTITUTO GEOGRÁFICO NACIONAL DE ESPAÑA